

Dott. Ing. GINO CITI
 STUDIO TECNICO
 C.so Matteotti, 197 - 57023 CECINA (LI)
 Tel./Fax 0586/684825 - e mail: studiociti@virgilio.it

**PROGETTO ESECUTIVO PER AMPLIAMENTO,
 COMPLETAMENTO E MESSA IN SICUREZZA DEL
 PARCHEGGIO PUBBLICO IN VIA DELLA GROTTA
 NEL COMUNE DI RIPARBELLA**



Ubicazione: RIPARBELLA, via DELLA GROTTA

Committente: COMUNE DI RIPARBELLA

Progetto Architettonico:

PARTICOLARE SCALE
 Stato modificato


LOTTO 1

Tav:

5

Data: 18/12/2018

Scala 1:25

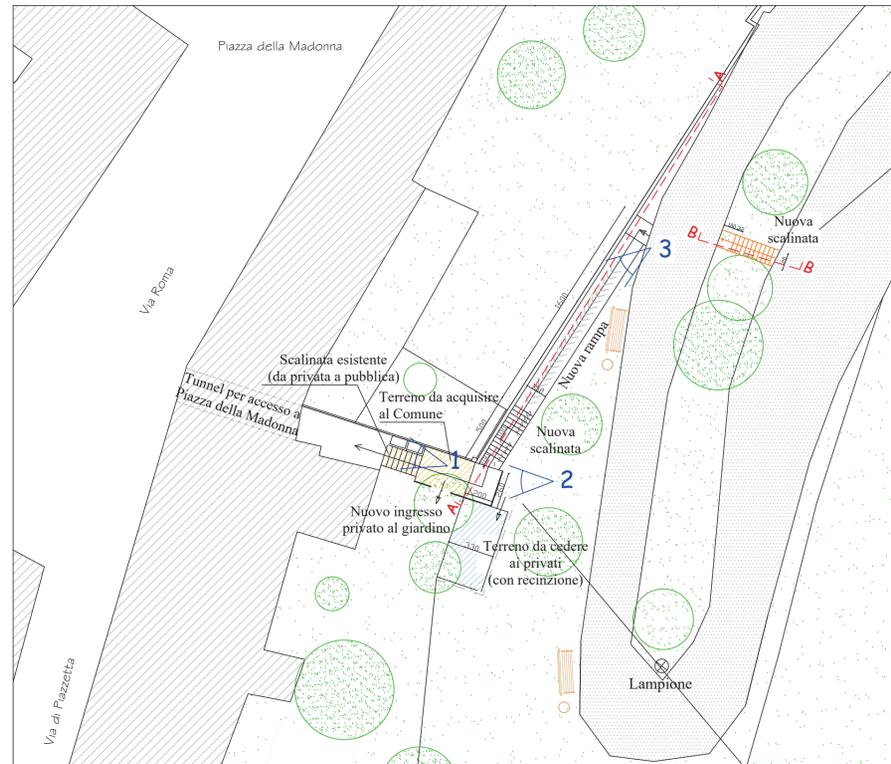


PARTICOLARE PERCORSI PEDONALI




PARTICOLARE NUOVA SCALINATA SEZIONE B-B




tipologia simile a scala già presente nel parcheggio

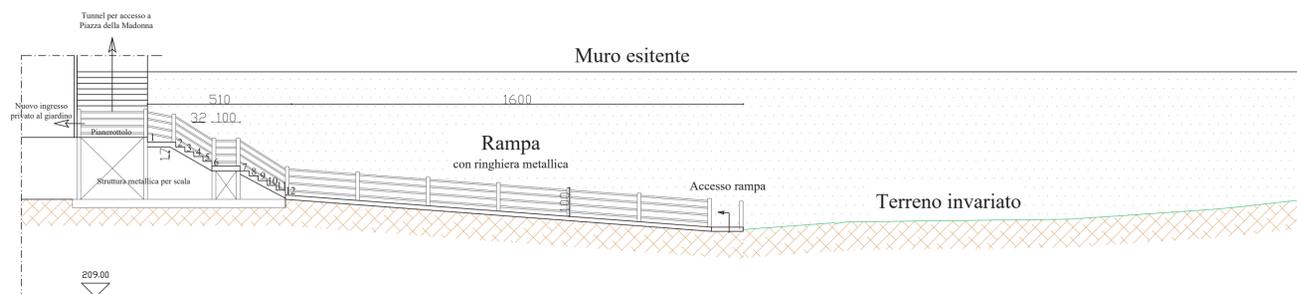

SEZIONE A-A

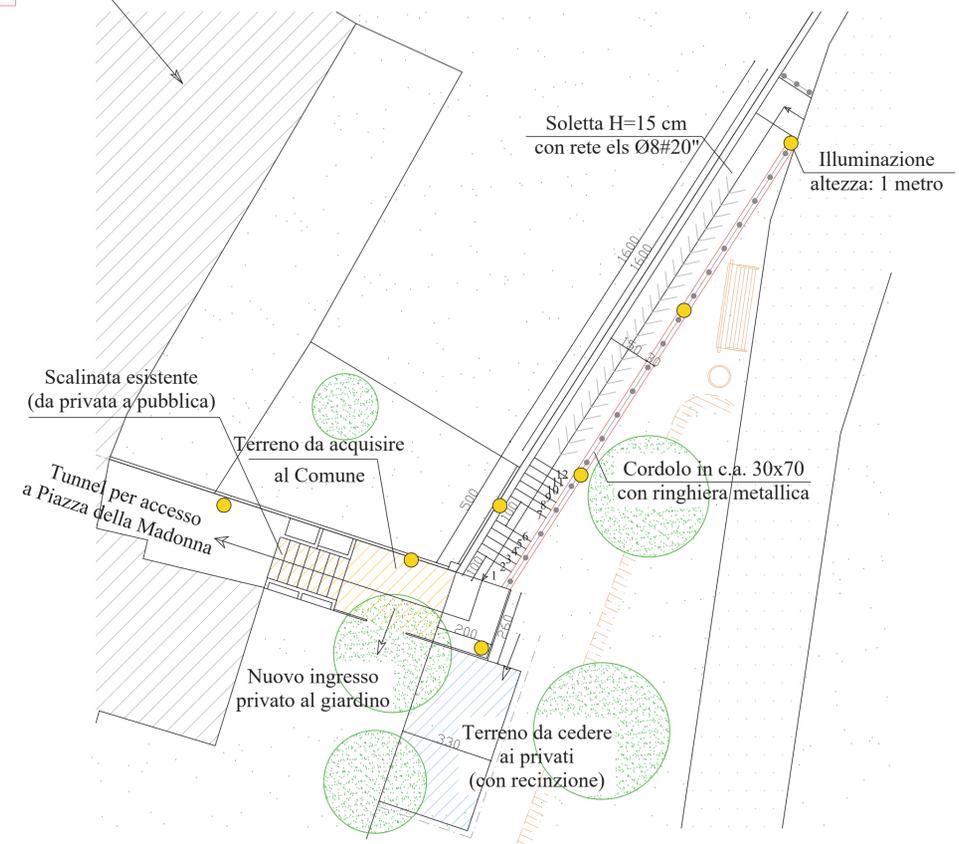

VISTA 1

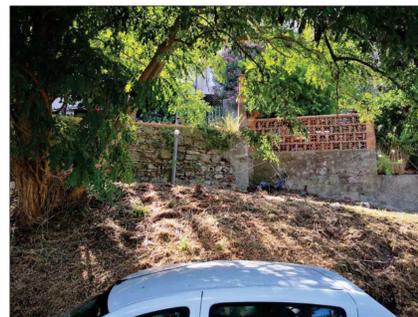

VISTA 2



VISTA 3